Przekrój A1-A1
/klatka schodowa nr 2/

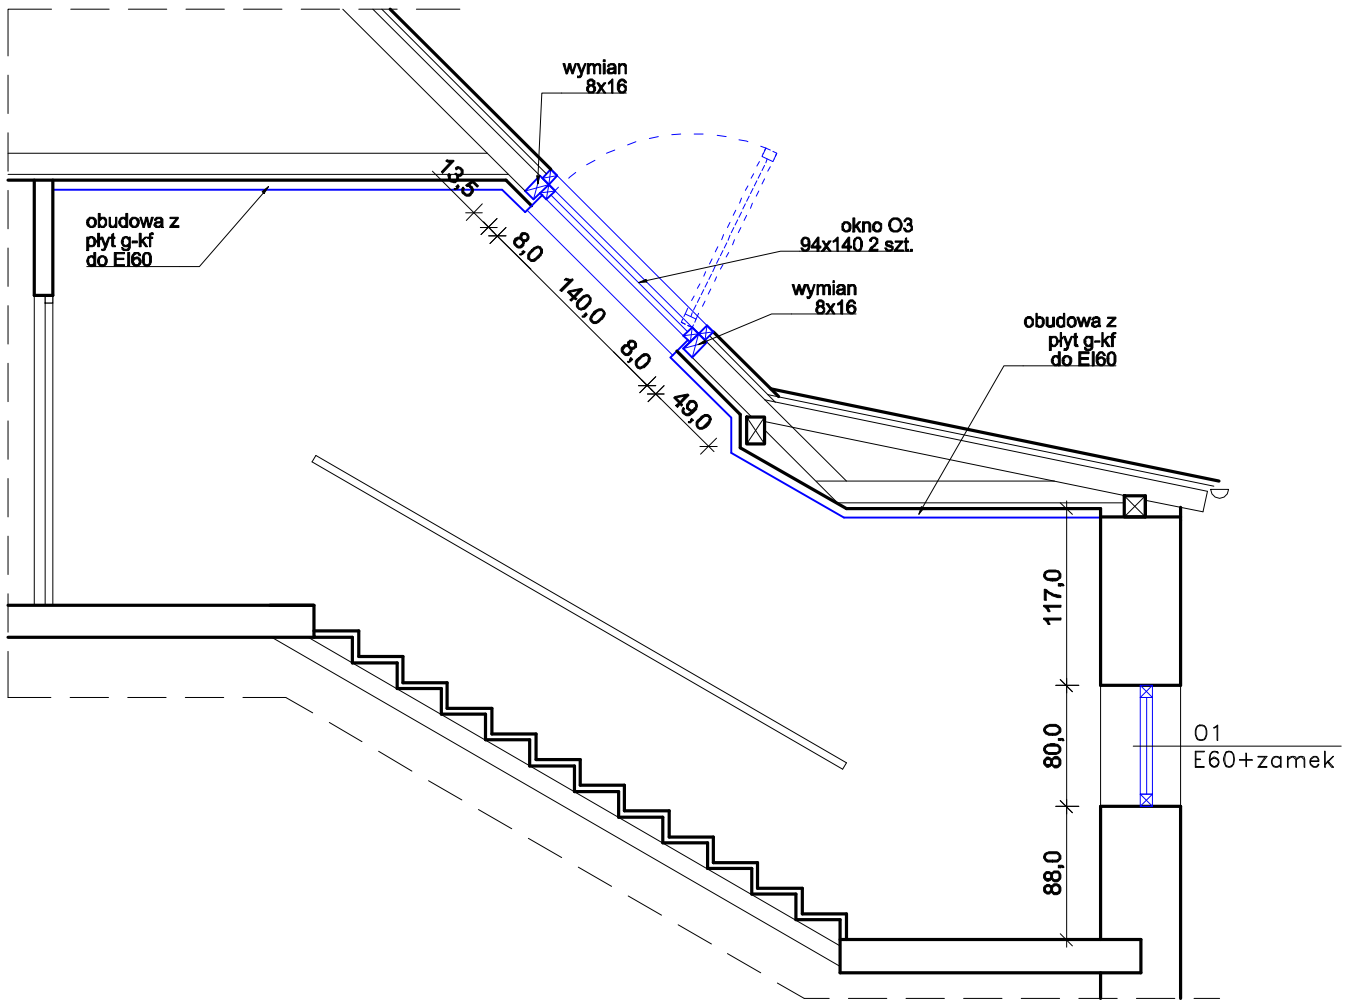

- Powierzchnia klatki schodowej 22,32 m²
- Wymagana powierzchnia czynna oddymiania
  22,32 x 0,05= 1,116 m²
- Przyjęto dwa okna oddymiające 94x140
  (Fakro lub równoważne)
  pow. czynna 0,65 x 2= 1,30 m²
  pow. geometryczna 1,11 x 2= 2,22 m²
- Wymagana powierzchnia do napowietrzania
  2,22 x 1,3= 2,886 m²
- Zaprojektowano napowietrzanie dwoma
  skrzydłami drzwiowymi
  0,75 x 2,08 x2 = 3,12 m

Istniejące

Projektowane

Rozbiórki

PRACOWNIA PROJEKTOWO KONSERWATORSKA "PROKON" **PROKON S.C**

Pracownie:

SUCHY BÓR 46-053, ul. Kasztanowa 15, tel./fax (+48 77) 421 97 84, tel. kom. (0601) 921 008, e-mail: kwia@interia.pl
OPOLE 45-083, ul. Barlickiego 13, tel./fax (+48 77) 454 76 11, e-mail: kwia@interia.pl

INWESTOR

Samodzielny Wojewódzki Szpital dla Nerwowo i Psychicznie Chorych
im. Ks. B-pa Józefa Nathana
ul. Szpitalna 18, 48 - 140 Branice

INWESTYCJA

AKTUALIZACJA SYSTEMU ODDYMIANIA KLATEK SCHODOWYCH W BUDYNKACH *C* i *D* WRAZ ZE SPRAWDZENIEM STAU ISTNIEJACEGO

OBIEKT

ODDZIAŁ PSYCHIATRYCZNY-PAWILON "C"

TREŚĆ RYSUNKU

Przekrój A1 - A1 przez klatkę schodową nr2

ARCHITEKTURA	PROJEKTOWAŁ: mgr inż. arch. Sabina Kalina	NR UPRAWNIEŃ 06/OPOKK/2014	PODPIS	DATA 10.08. 2016	STADIUM: PROJEKT WYKONAWCZY
	SPRAWDZIŁ: mgr inż. arch. Przemysław Skwarek	NR UPRAWNIEŃ 17/06/DOIA	PODPIS	DATA 10.08. 2016	
KONSTRUKCJA	PROJEKTOWAŁ: mgr inż. Stefan Kochanek	NR UPRAWNIEŃ OPL/1106/PWOK/15	PODPIS	DATA 10.08. 2016	BRANŻA Architektura/ Konstrukcja
	SPRAWDZIŁ: Inż. Władysław Bagiński	NR UPRAWNIEŃ 206/86/OP	PODPIS	DATA 10.08. 2016	SKALA 1:50
OPRACOWAŁ			PODPIS	DATA	NR RYSUNKU 6

WSZELKIE PRAWA AUTORSKIE ZASTRZEŻONE