Rzut więźby dachowej

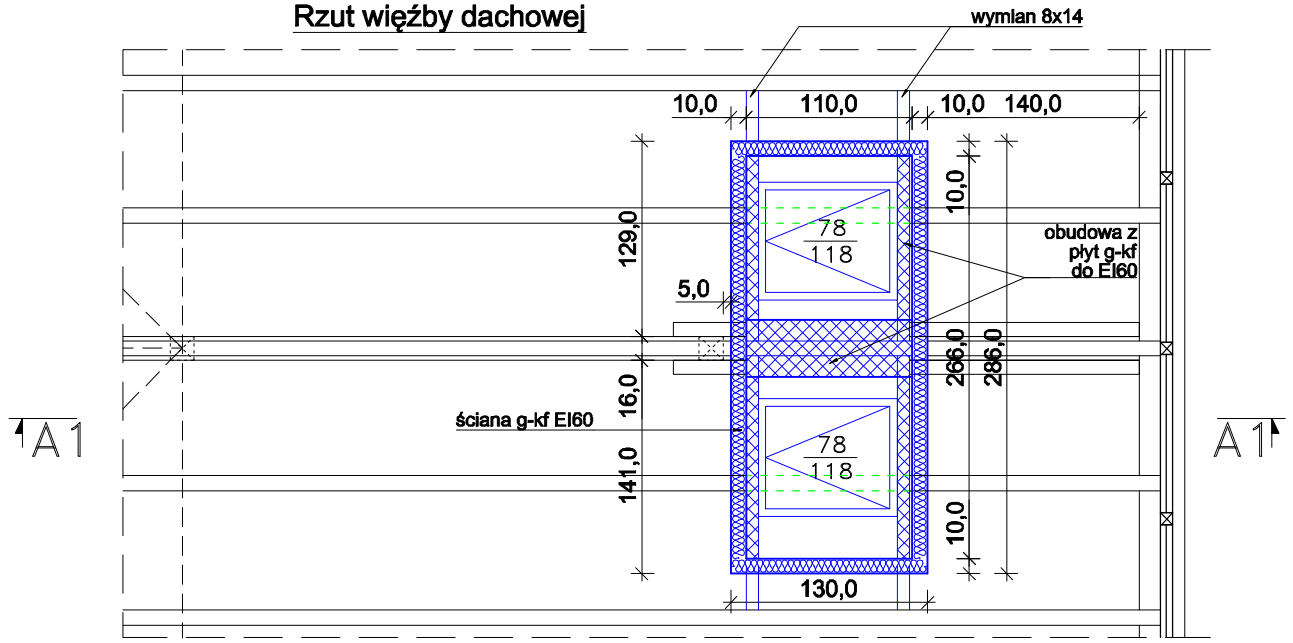

Rzut poddasza

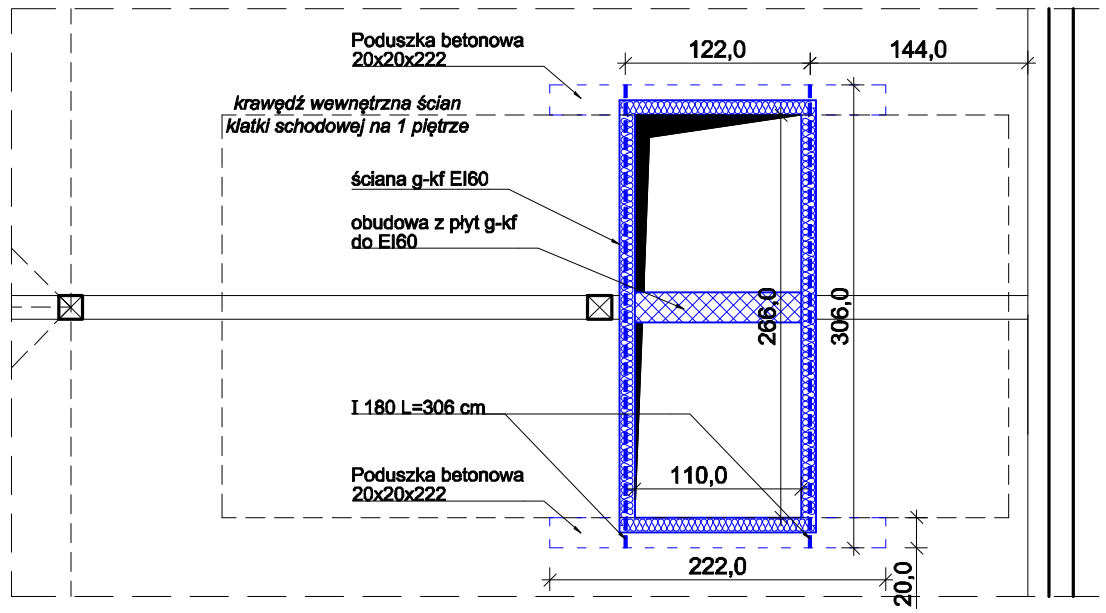

Przekrój B1-B1
/klatka schodowa nr 1/

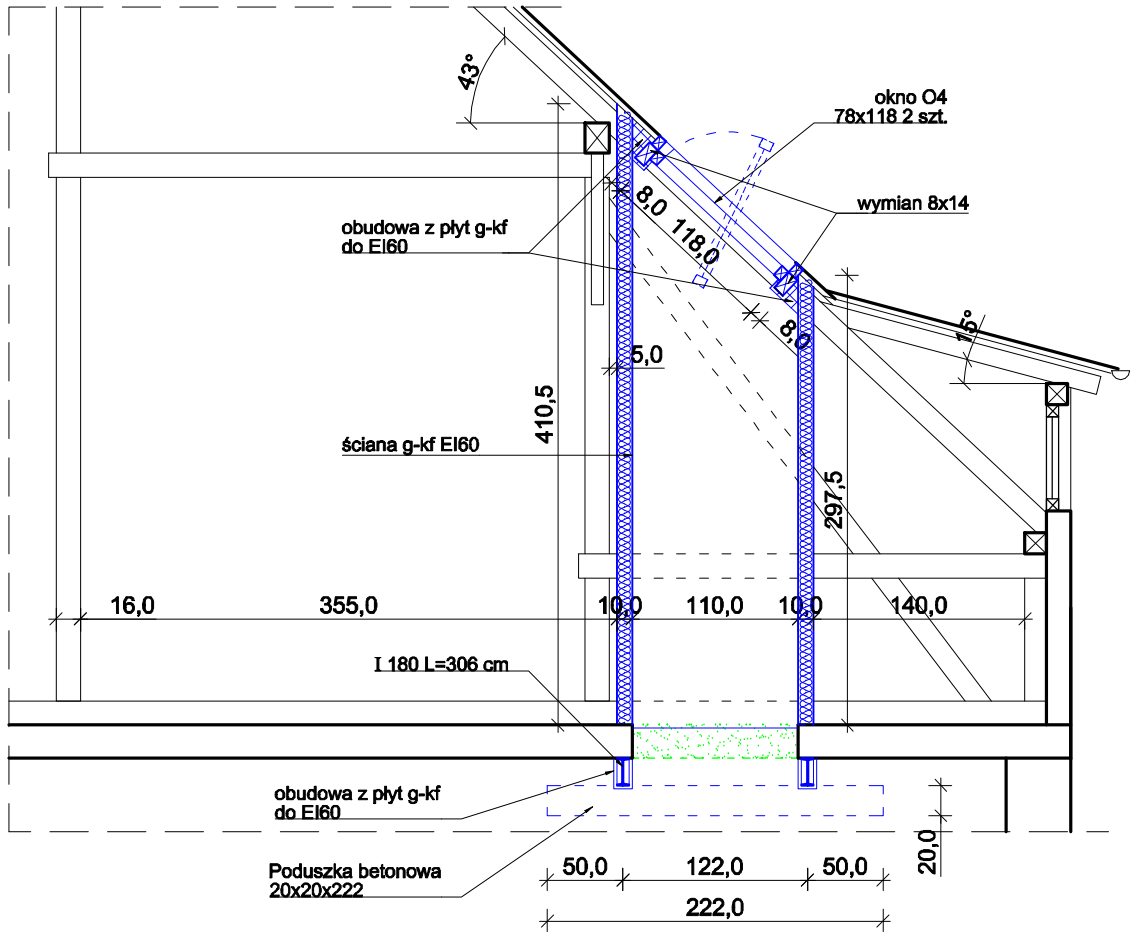

- Powierzchnia klatki schodowej 14,05 m²
- Wymagana powierzchnia czynna oddymiania
  14,05 x 0,05= 0,703 m²
- Przyjęto dwa okna oddymiające 78x118
  (Velux lub. równoważne)
  pow. czynna 0,43 x 2= 0,86 m²
  pow. geometryczna 0,76 x 2= 1,52 m²
- Wymagana powierzchnia do napowietrzania
  1,52 x 1,3= 1,976 m²
- Zaprojektowano napowietrzanie dwoma
  skrzydłami drzwiowymi
  0,69 x 2,08 x2 = 2,87 m

1. Belki stalowe ze stali kl. S355JR
   masa dwuteowników:
   2 x 21,9 x 3,06= 134,1 kg

2. Beton klasy C16/20

Istniejące

Projektowane

Rozbiórki

PRACOWNIA PROJEKTOWO KONSERWATORSKA "PROKON" **PROKON S.C**

Pracownie:
SUCHY BÓR 46-053, ul. Kasztanowa 15, tel./fax (+48 77) 421 97 84, tel. kom. (0601) 921 008, e-mail: kwia@interia.pl
OPOLE 45-083, ul. Barlickiego 13, tel./fax (+48 77) 454 76 11, e-mail: kwia@interia.pl

INWESTOR
Samodzielny Wojewódzki Szpital dla Nerwowo i Psychicznie Chorych
im. Ks. B-pa Józefa Nathana
ul. Szpitalna 18, 48 - 140 Branice

INWESTYCJA
AKTUALIZACJA SYSTEMU ODDYMIANIA KLATEK SCHODOWYCH W BUDYNKACH *C* i *D* WRAZ ZE SPRAWDZENIEM STAU ISTNIEJACEGO

OBIEKT
ODDZIAŁ PSYCHIATRYCZNY-PAWILON "C"

TREŚĆ RYSUNKU
Szczegóły montażu okienn oddymiających klatkę schodową nr1

ARCHITEKTURA	PROJEKTOWAŁ: mgr inż. arch. Sabina Kalina	NR UPRAWNIEŃ 06/OPOKK/2014	PODPIS	DATA 10.08. 2016	STADIUM: PROJEKT WYKONAWCZY
	SPRAWDZIŁ: mgr inż. arch. Przemysław Skwarek	NR UPRAWNIEŃ 17/06/DOIA	PODPIS	DATA 10.08. 2016	
KONSTRUKCJA	PROJEKTOWAŁ: mgr inż. Stefan Kochanek	NR UPRAWNIEŃ OPL/1106/PWOK/15	PODPIS	DATA 10.08. 2016	BRANŻA Architektura/ Konstrukcja
	SPRAWDZIŁ: inż. Władysław Bagiński	NR UPRAWNIEŃ 206/86/OP	PODPIS	DATA 10.08. 2016	SKALA 1:50
OPRACOWAŁ			PODPIS	DATA	NR RYSUNKU 5

WSZELKIE PRAWA AUTORSKIE ZASTRZEŻONE