PAWILON "C" - 43 ŁÓŻEK + 1 ŁÓŻKO
I PIĘTRO

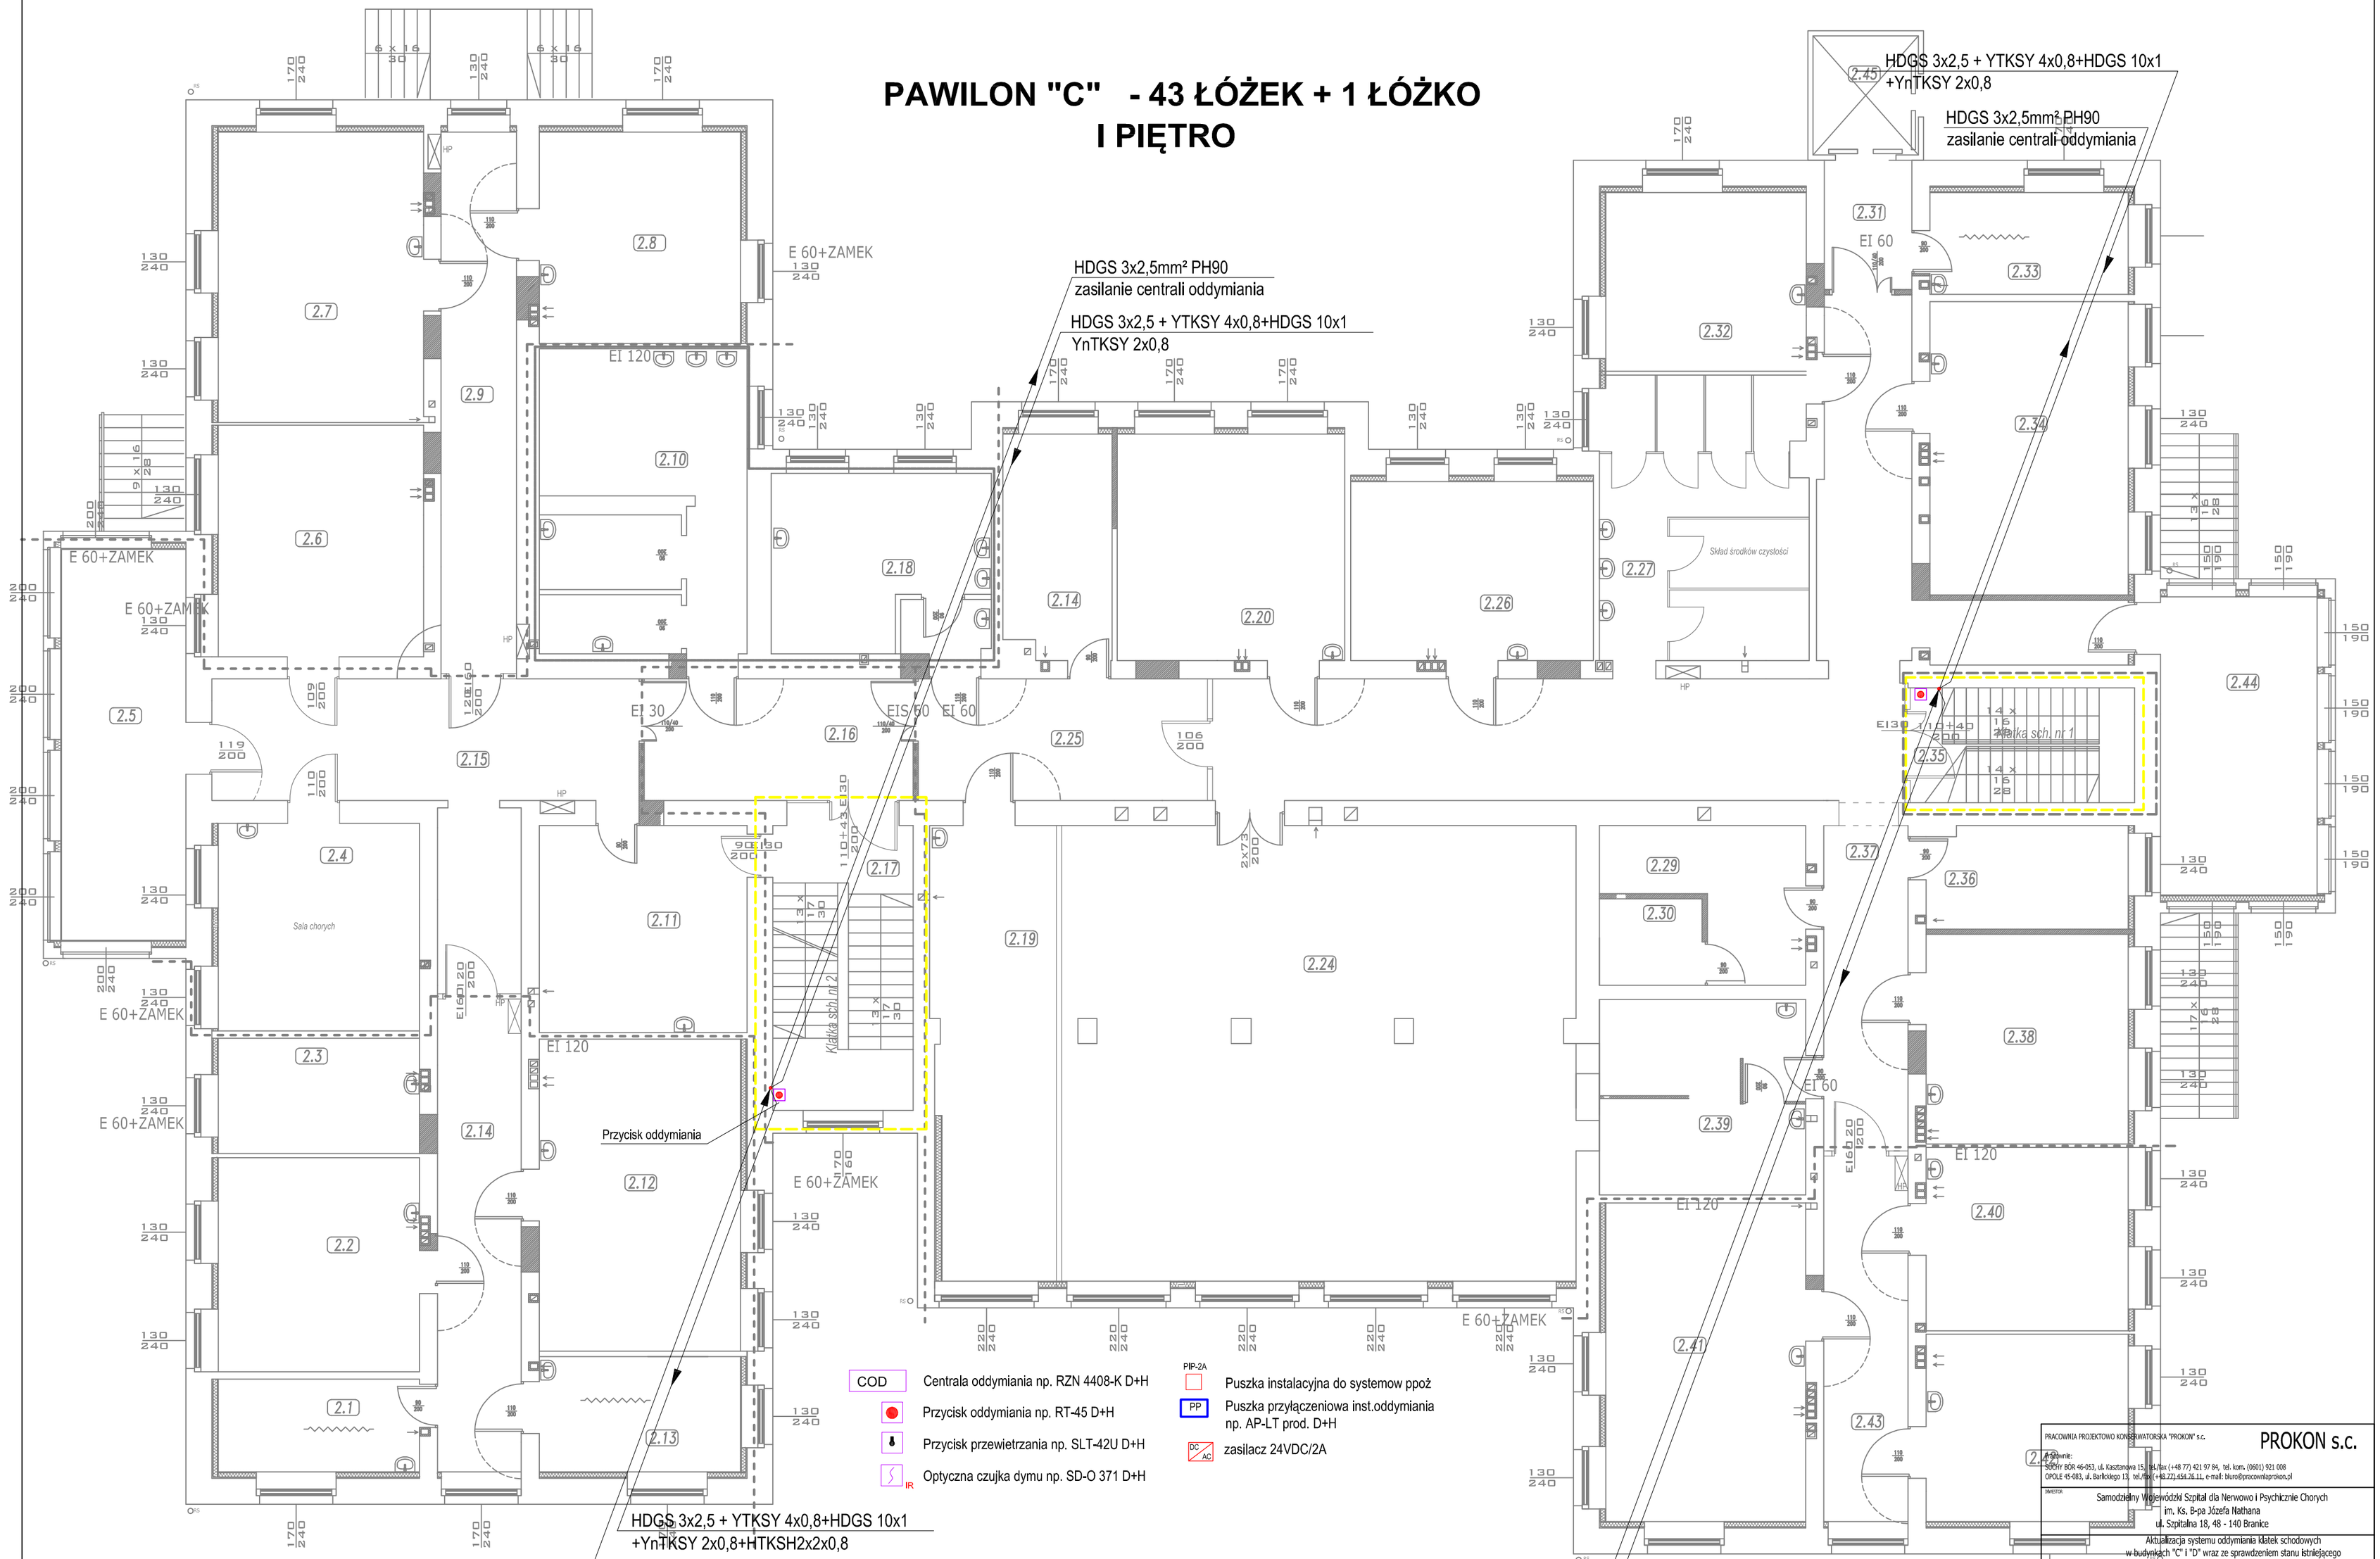

PRACOWNIA PROJEKTOWO KONSERWATORSKA "PROKON" s.c.

PROKON s.c.

Biura:
SŁOMY BÓR 46-053, ul. Kasztanowa 15, tel./fax (+48 77) 421 97 84, tel. kom. (0601) 921 008
OPOLE 45-083, ul. Barlickiego 13, tel./fax (+48 77) 454 26 11, e-mail: biuro@pracowniaprokon.pl

INWESTOR

Samodzielny Wojewódzki Szpital dla Nerwowo i Psychicznie Chorych
im. Ks. B-pa Józefa Nathana
ul. Szpitalna 18, 48 - 140 Branice

Aktualizacja systemu oddymiania klatek schodowych
w budynkach "C" i "D" wraz ze sprawdzeniem stanu istniejącego

ODDZIAŁ PSYCHIATRYCZNY-PAWILON "C"

TREŚĆ RYSUNKU

INSTALACJA ODDYMIANIA - Rzut piętra I

BRANŻA ELEKTRYCZNA	PROJEKTOWAŁ: mgr inż. Marcin Kochanek	MGR UPRAWNIEŃ	PODPIS:	DATA: 09.10. 2016	STATUS: PROJEKT WYKONAWCZY	
	SPRAWDZIŁ:	MGR UPRAWNIEŃ	PODPIS:	DATA: 09.10. 2016		
KONSTRUKCJA	PROJEKTOWAŁ:	MGR UPRAWNIEŃ	PODPIS:	DATA:	BRANŻA: Elektryczna	
	SPRAWDZIŁ:	MGR UPRAWNIEŃ	PODPIS:	DATA:	SKALA: 1:100	
OPRACOWAŁ			PODPIS:	DATA:	NR RYSUNKU: E-5	

HOŁDUJE PRAWA AUTORSKIE DOTYCZĄCE