PAWILON "C" - 43 ŁÓŻEK + 1 ŁÓŻKO
PARTER

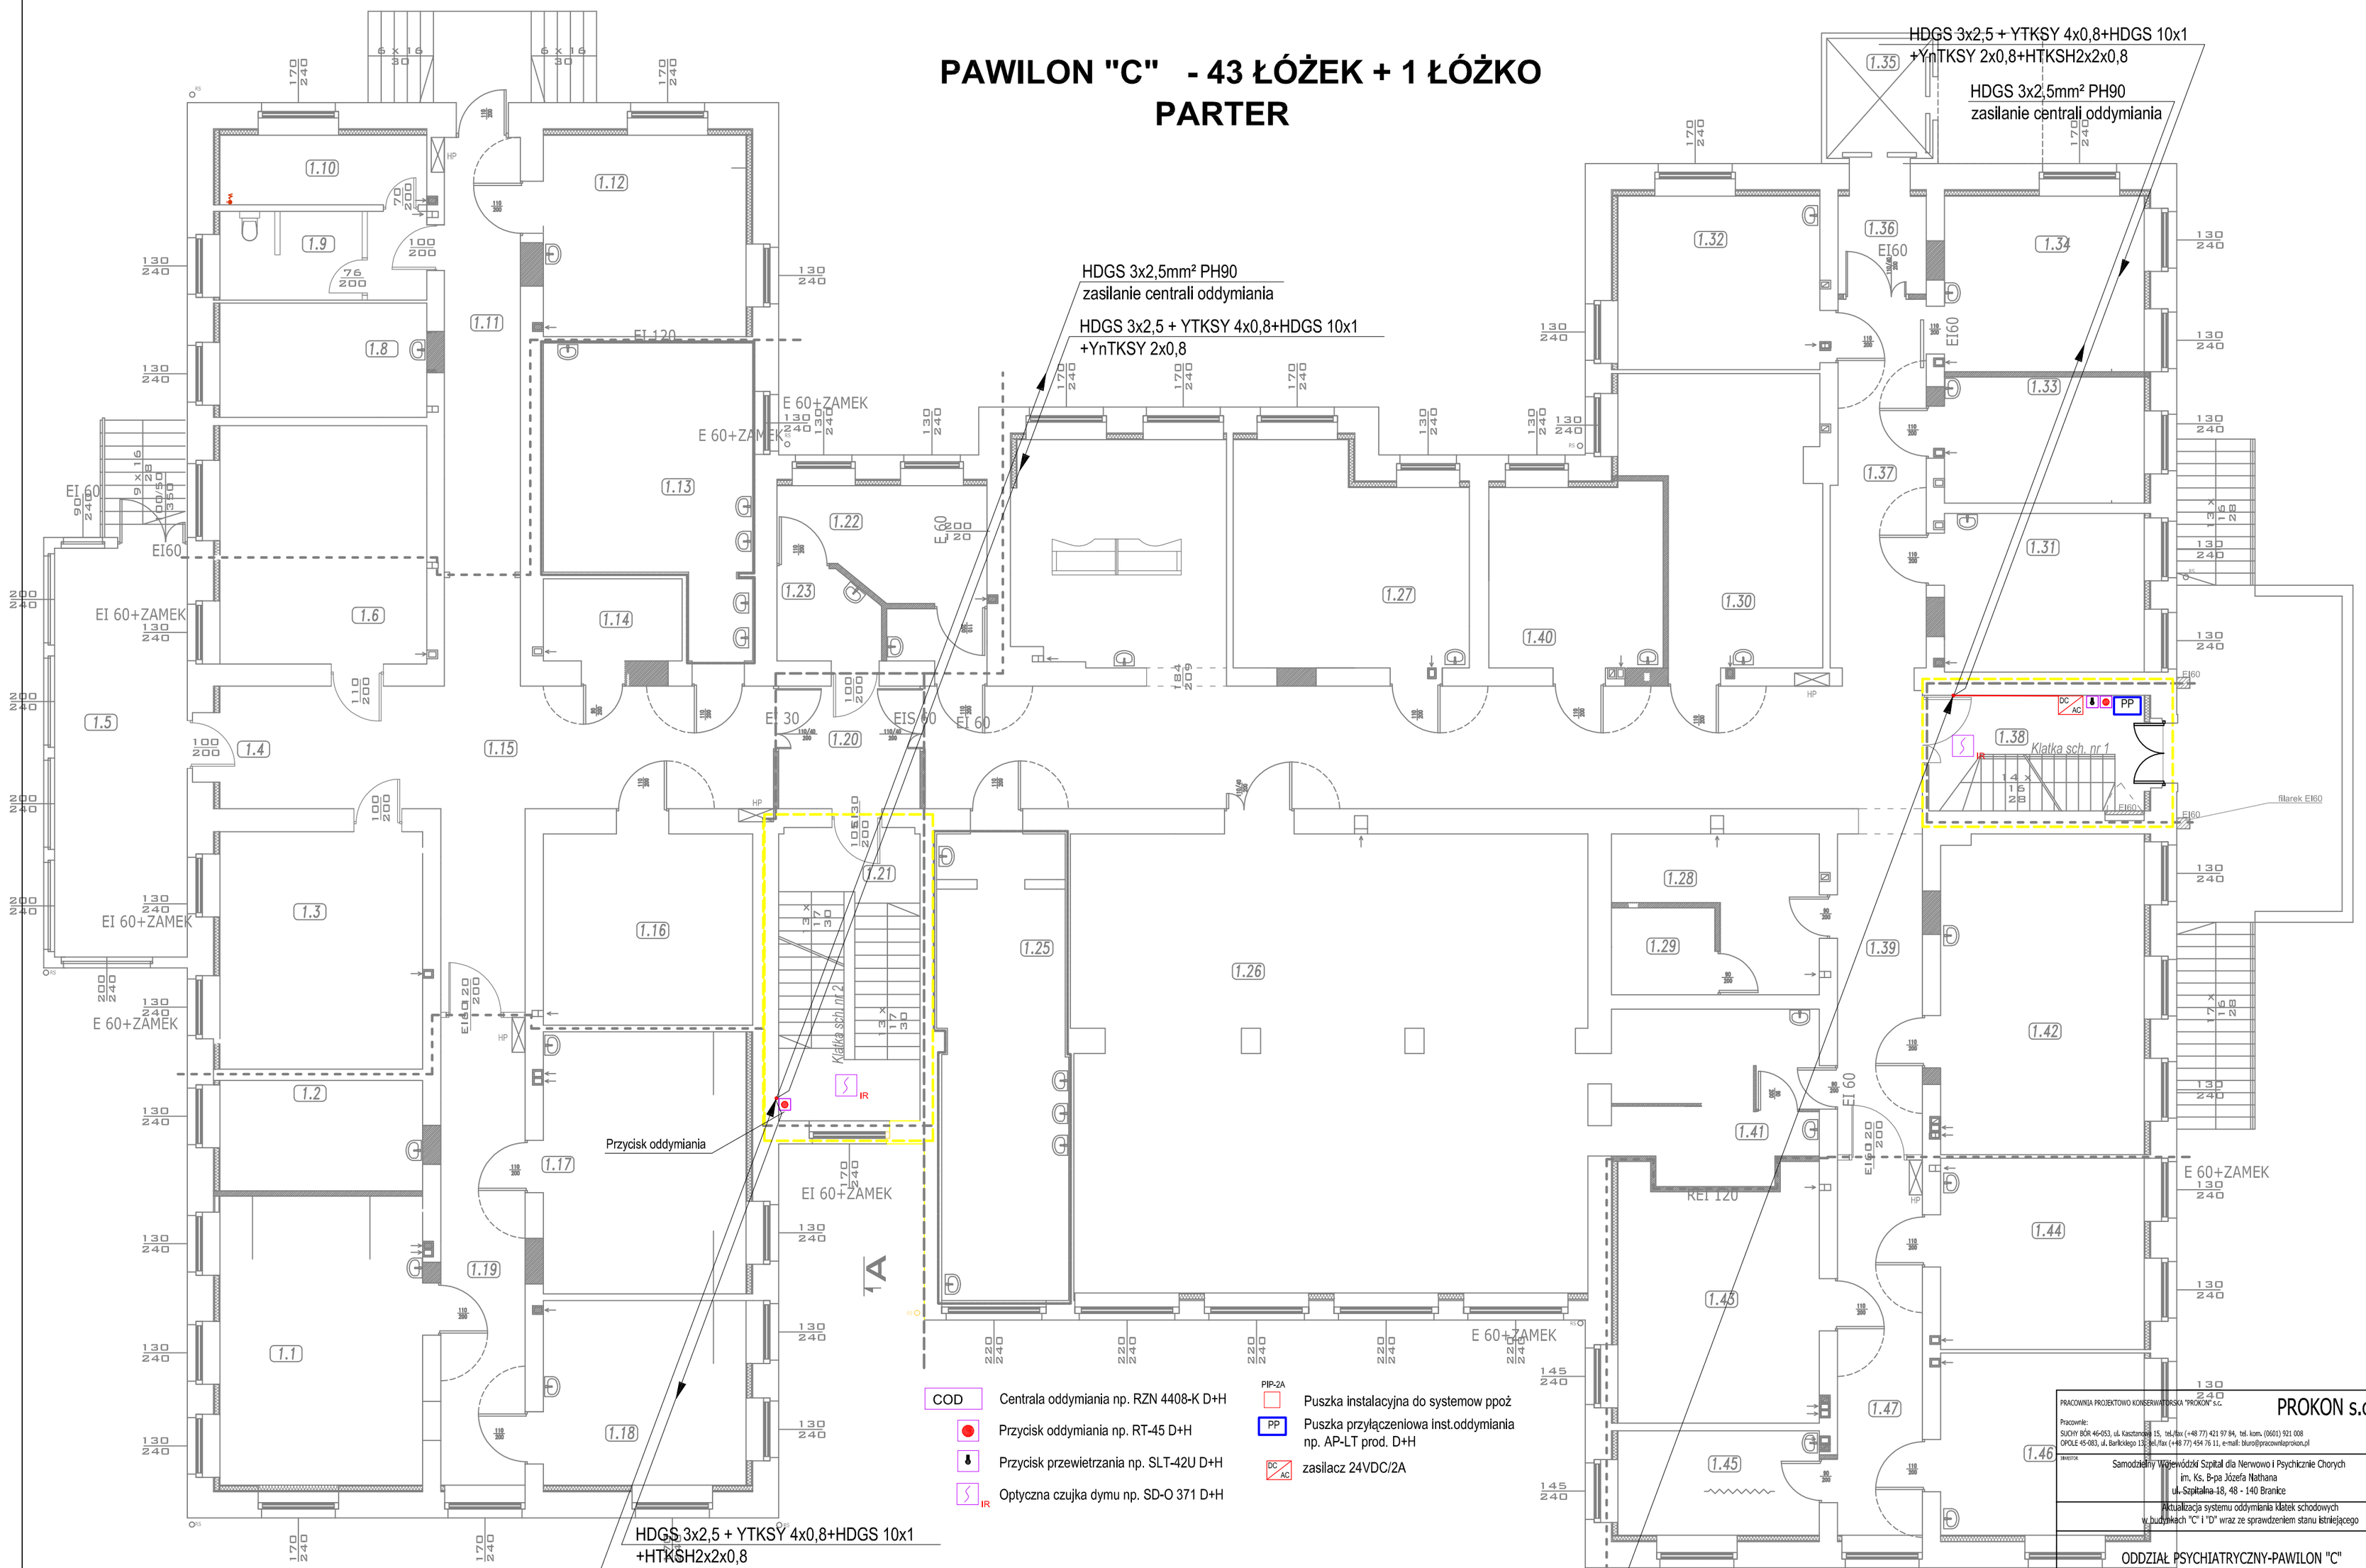

PRACOWNIA PROJEKTOWO KONSERWATORSKA "PROKON" s.c.

PROKON s.c.

Pracownie:
SUCHY BÓR 46-053, ul. Kasztanowa 15, tel./fax (+48 77) 421 97 84, tel. kom. (0601) 921 008
OPOLE 45-083, ul. Barlickiego 13, tel./fax (+48 77) 454 76 11, e-mail: biuro@pracowniaprokon.pl

INWESTOR
Samodzielny Wojewódzki Szpital dla Nerwowo i Psychicznie Chorych
im. Ks. B-pa Józefa Hathana
ul. Szpitalna 48, 48 - 140 Branice

Aktualizacja systemu oddymiania klatek schodowych
w budynkach "C" i "D" wraz ze sprawdzeniem stanu istniejącego

ODDZIAŁ PSYCHIATRYCZNY-PAWILON "C"

INSTALACJA ODDYMIANIA - Rzut parteru

BRANŻA ELEKTRYCZNA	PROJEKTOWAŁ: mgr inż. Marcin Kochanek	SP. UPRAWNIEŃ	PODPIS	DATA 09.10. 2016	STADIUM: PROJEKT WYKONAWCZY	
	SPRAWDZIŁ:	SP. UPRAWNIEŃ	PODPIS	DATA 09.10. 2016		
KONSTRUKCJA	PROJEKTOWAŁ:	SP. UPRAWNIEŃ	PODPIS	DATA	BRANŻA: Elektryczna	
	SPRAWDZIŁ:	SP. UPRAWNIEŃ	PODPIS	DATA	SKALA: 1:100	
OPRACOWAŁ			PODPIS	DATA	NR RYSUNKU: E-4	

PODLEGA OCHRONIE AUTORSKIEJ