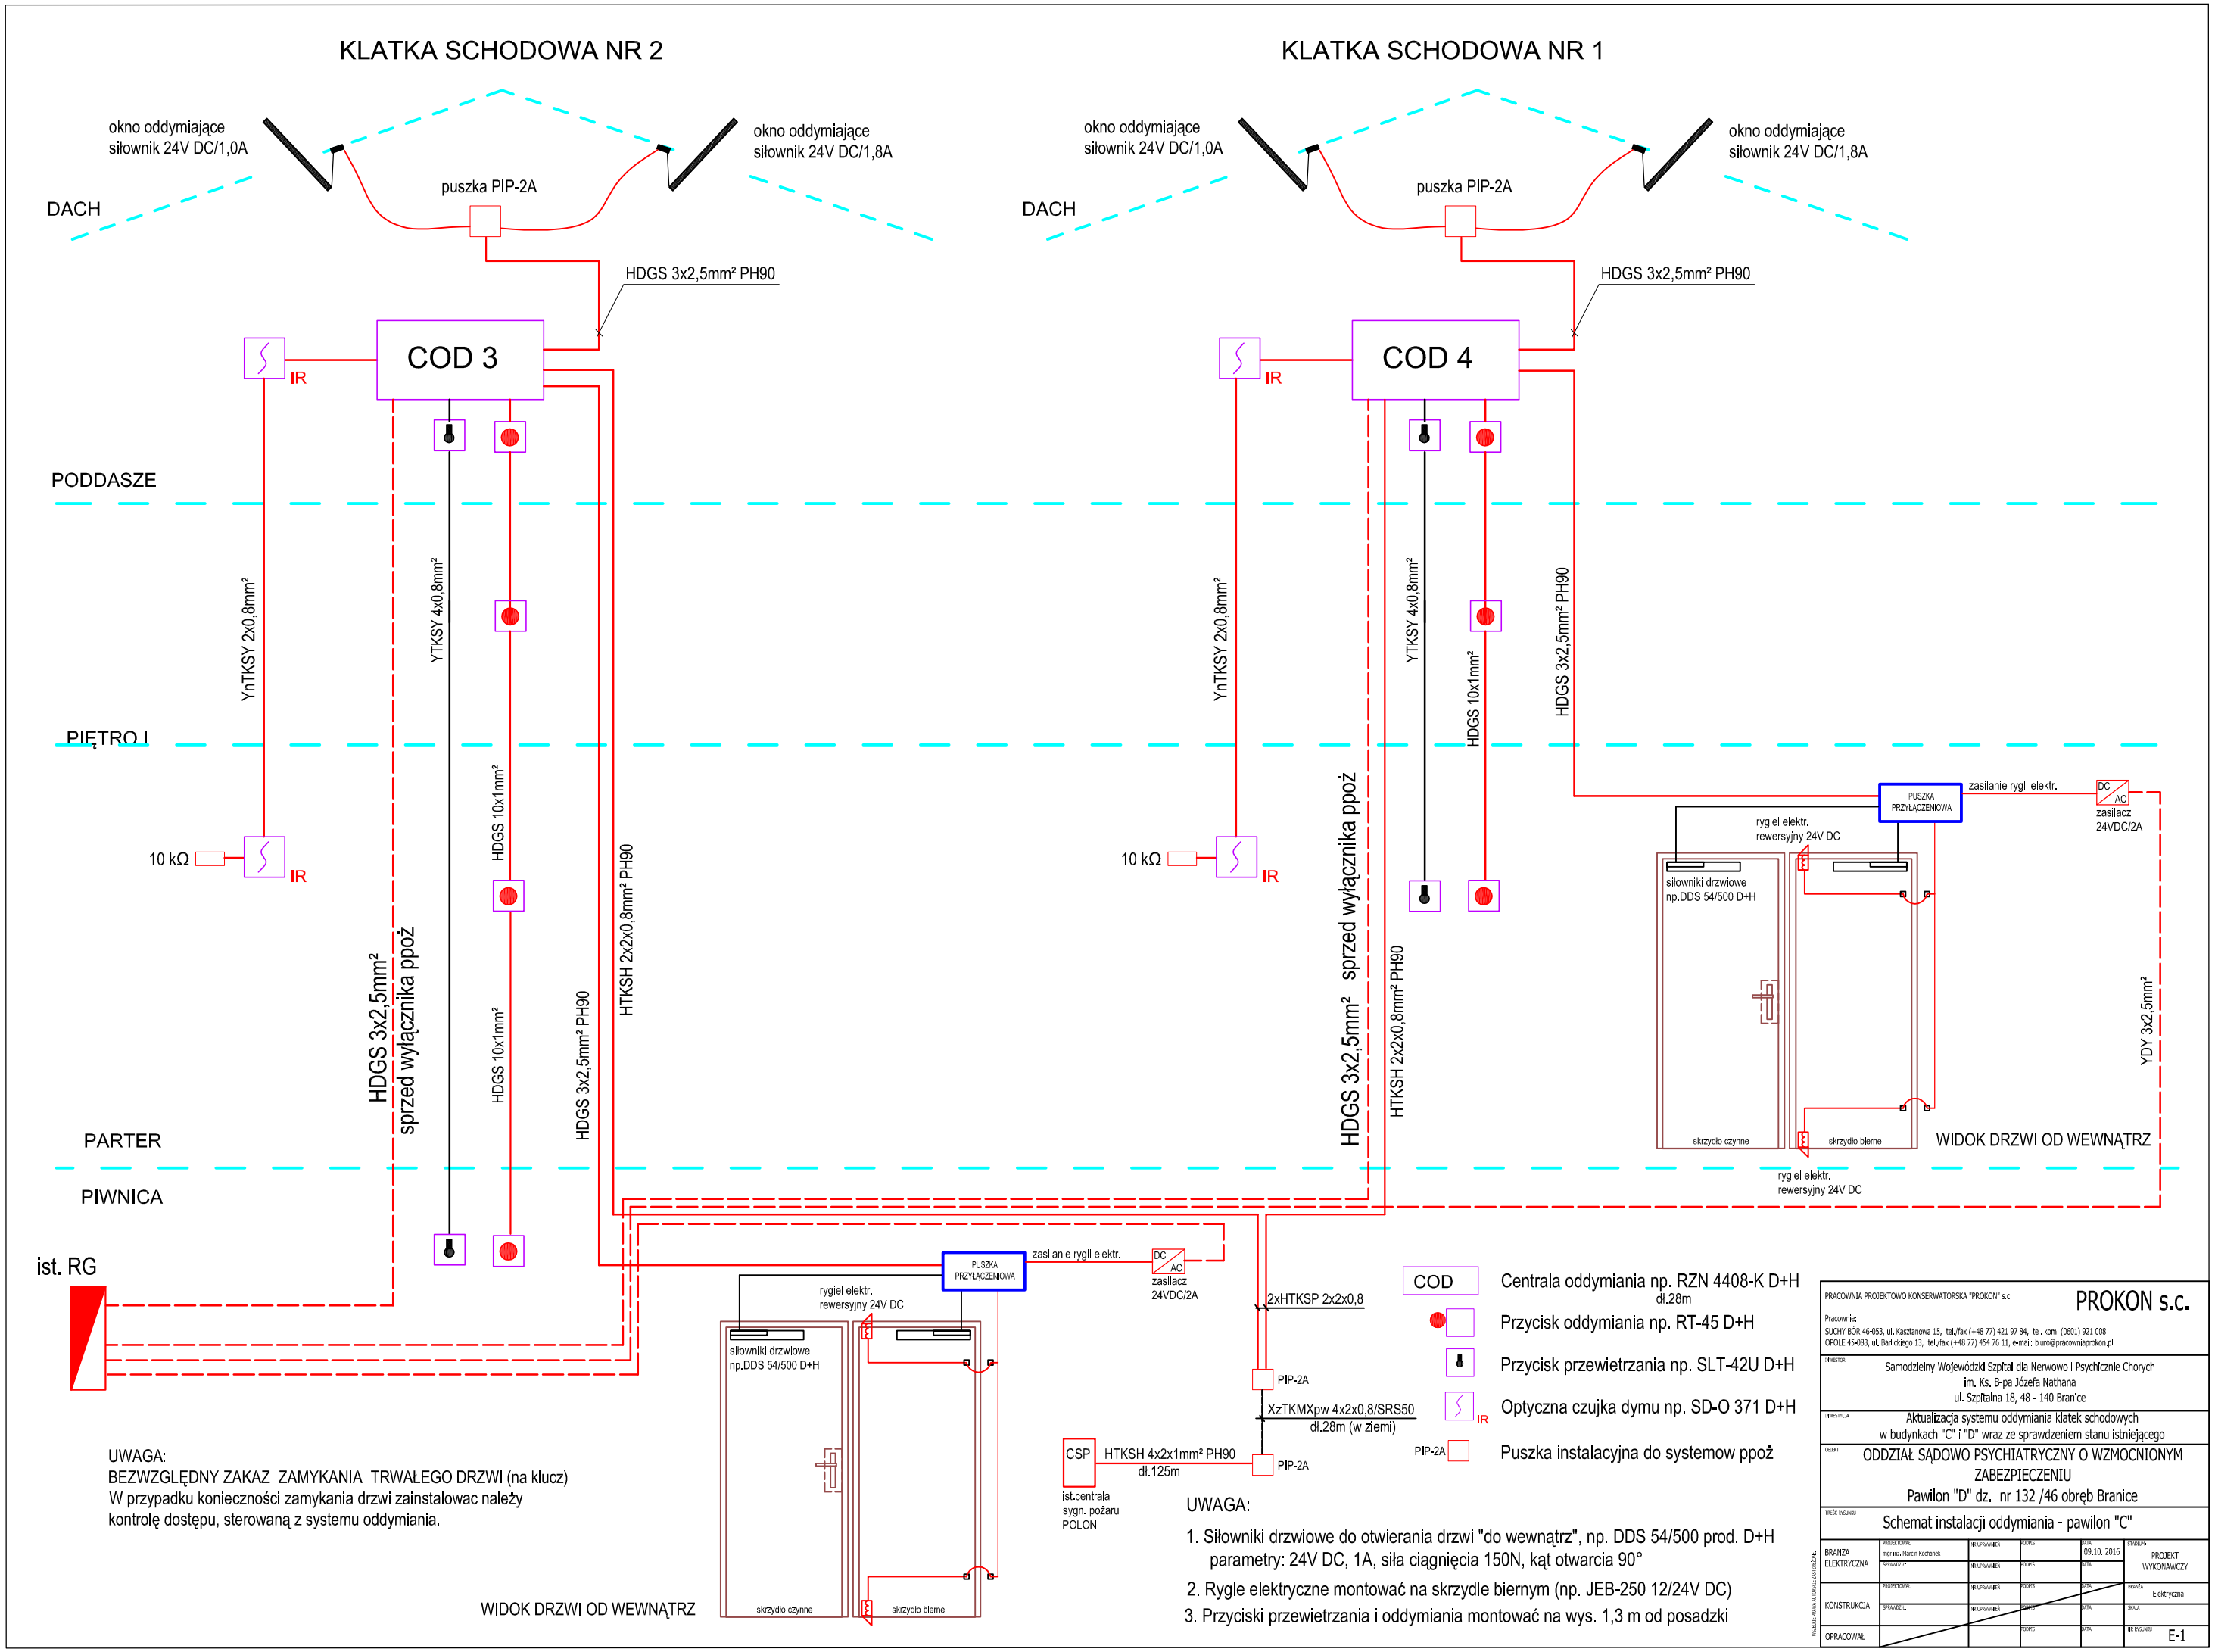
KLATKA SCHODOWA NR 2
KLATKA SCHODOWA NR 1
okno oddymiające
siłownik 24V DC/1,0A
okno oddymiające
siłownik 24V DC/1,8A
DACH
puszka PIP-2A
HDGS 3x2,5mm² PH90
COD 3
COD 4
IR
PODDASZE
PIĘTRO I
PARTER
PIWNICA
YnTKSY 2x0,8mm²
YTKSY 4x0,8mm²
HDGS 10x1mm²
HDGS 3x2,5mm² PH90
HTKSH 2x2x0,8mm² PH90
HDGS 3x2,5mm² sprzed wyłącznika ppoż
10 kΩ
HDGS 3x2,5mm² PH90
HDGS 10x1mm²
HTKSH 2x2x0,8mm² PH90
YDY 3x2,5mm²
PUSZKA PRZYŁĄCZENIOWA
zasilanie rygli elektr.
DC
AC
zasilacz
24VDC/2A
rygiel elektr.
rewersyjny 24V DC
siłowniki drzwiowe
np.DDS 54/500 D+H
skrzydło czynne
skrzydło bierne
WIDOK DRZWI OD WEWNĄTRZ
ist. RG
2xHTKSP 2x2x0,8
dł.28m
PIP-2A
XzTKMXpw 4x2x0,8/SRS50
dł.28m (w ziemi)
CSP
HTKSH 4x2x1mm² PH90
dł.125m
ist.centrala
sygn. pożaru
POLON
COD
Centrala oddymiania np. RZN 4408-K D+H
Przycisk oddymiania np. RT-45 D+H
Przycisk przewietrzania np. SLT-42U D+H
Optyczna czujka dymu np. SD-O 371 D+H
Puszka instalacyjna do systemow ppoż
UWAGA:
BEZWZGLĘDNY ZAKAZ ZAMYKANIA TRWAŁEGO DRZWI (na klucz)
W przypadku konieczności zamykania drzwi zainstalowac należy
kontrolę dostępu, sterowaną z systemu oddymiania.
UWAGA:
1. Siłowniki drzwiowe do otwierania drzwi "do wewnątrz", np. DDS 54/500 prod. D+H
parametry: 24V DC, 1A, siła ciągnięcia 150N, kąt otwarcia 90°
2. Rygle elektryczne montować na skrzydle biernym (np. JEB-250 12/24V DC)
3. Przyciski przewietrzania i oddymiania montować na wys. 1,3 m od posadzki
PRACOWNIA PROJEKTOWO KONSERWATORSKA "PROKON" s.c.
PROKON s.c.
Pracownie:
SUCHY BÓR 46-053, ul. Kasztanowa 15, tel./fax (+48 77) 421 97 84, tel. kom. (0601) 921 008
OPOLE 45-083, ul. Barlickiego 13, tel./fax (+48 77) 454 76 11, e-mail: biuro@pracowniaprokon.pl
INWESTOR
Samodzielny Wojewódzki Szpital dla Nerwowo i Psychicznie Chorych
im. Ks. B-pa Józefa Nathana
ul. Szpitalna 18, 48 - 140 Branice
INWESTYCJA
Aktualizacja systemu oddymiania klatek schodowych
w budynkach "C" i "D" wraz ze sprawdzeniem stanu istniejącego
OBIEKT
ODDZIAŁ SĄDOWO PSYCHIATRYCZNY O WZMOCNIONYM ZABEZPIECZENIU
Pawilon "D" dz. nr 132 /46 obręb Branice
TREŚĆ RYSUNKU
Schemat instalacji oddymiania - pawilon "C"
BRANŻA ELEKTRYCZNA
PROJEKTOWAŁ: mgr inż. Marcin Kochanek
09.10. 2016
STADIUM: PROJEKT WYKONAWCZY
KONSTRUKCJA
BRANŻA: Elektryczna
OPRACOWAŁ
SKALA
E-1