PAWILON "C" - PIWNICA

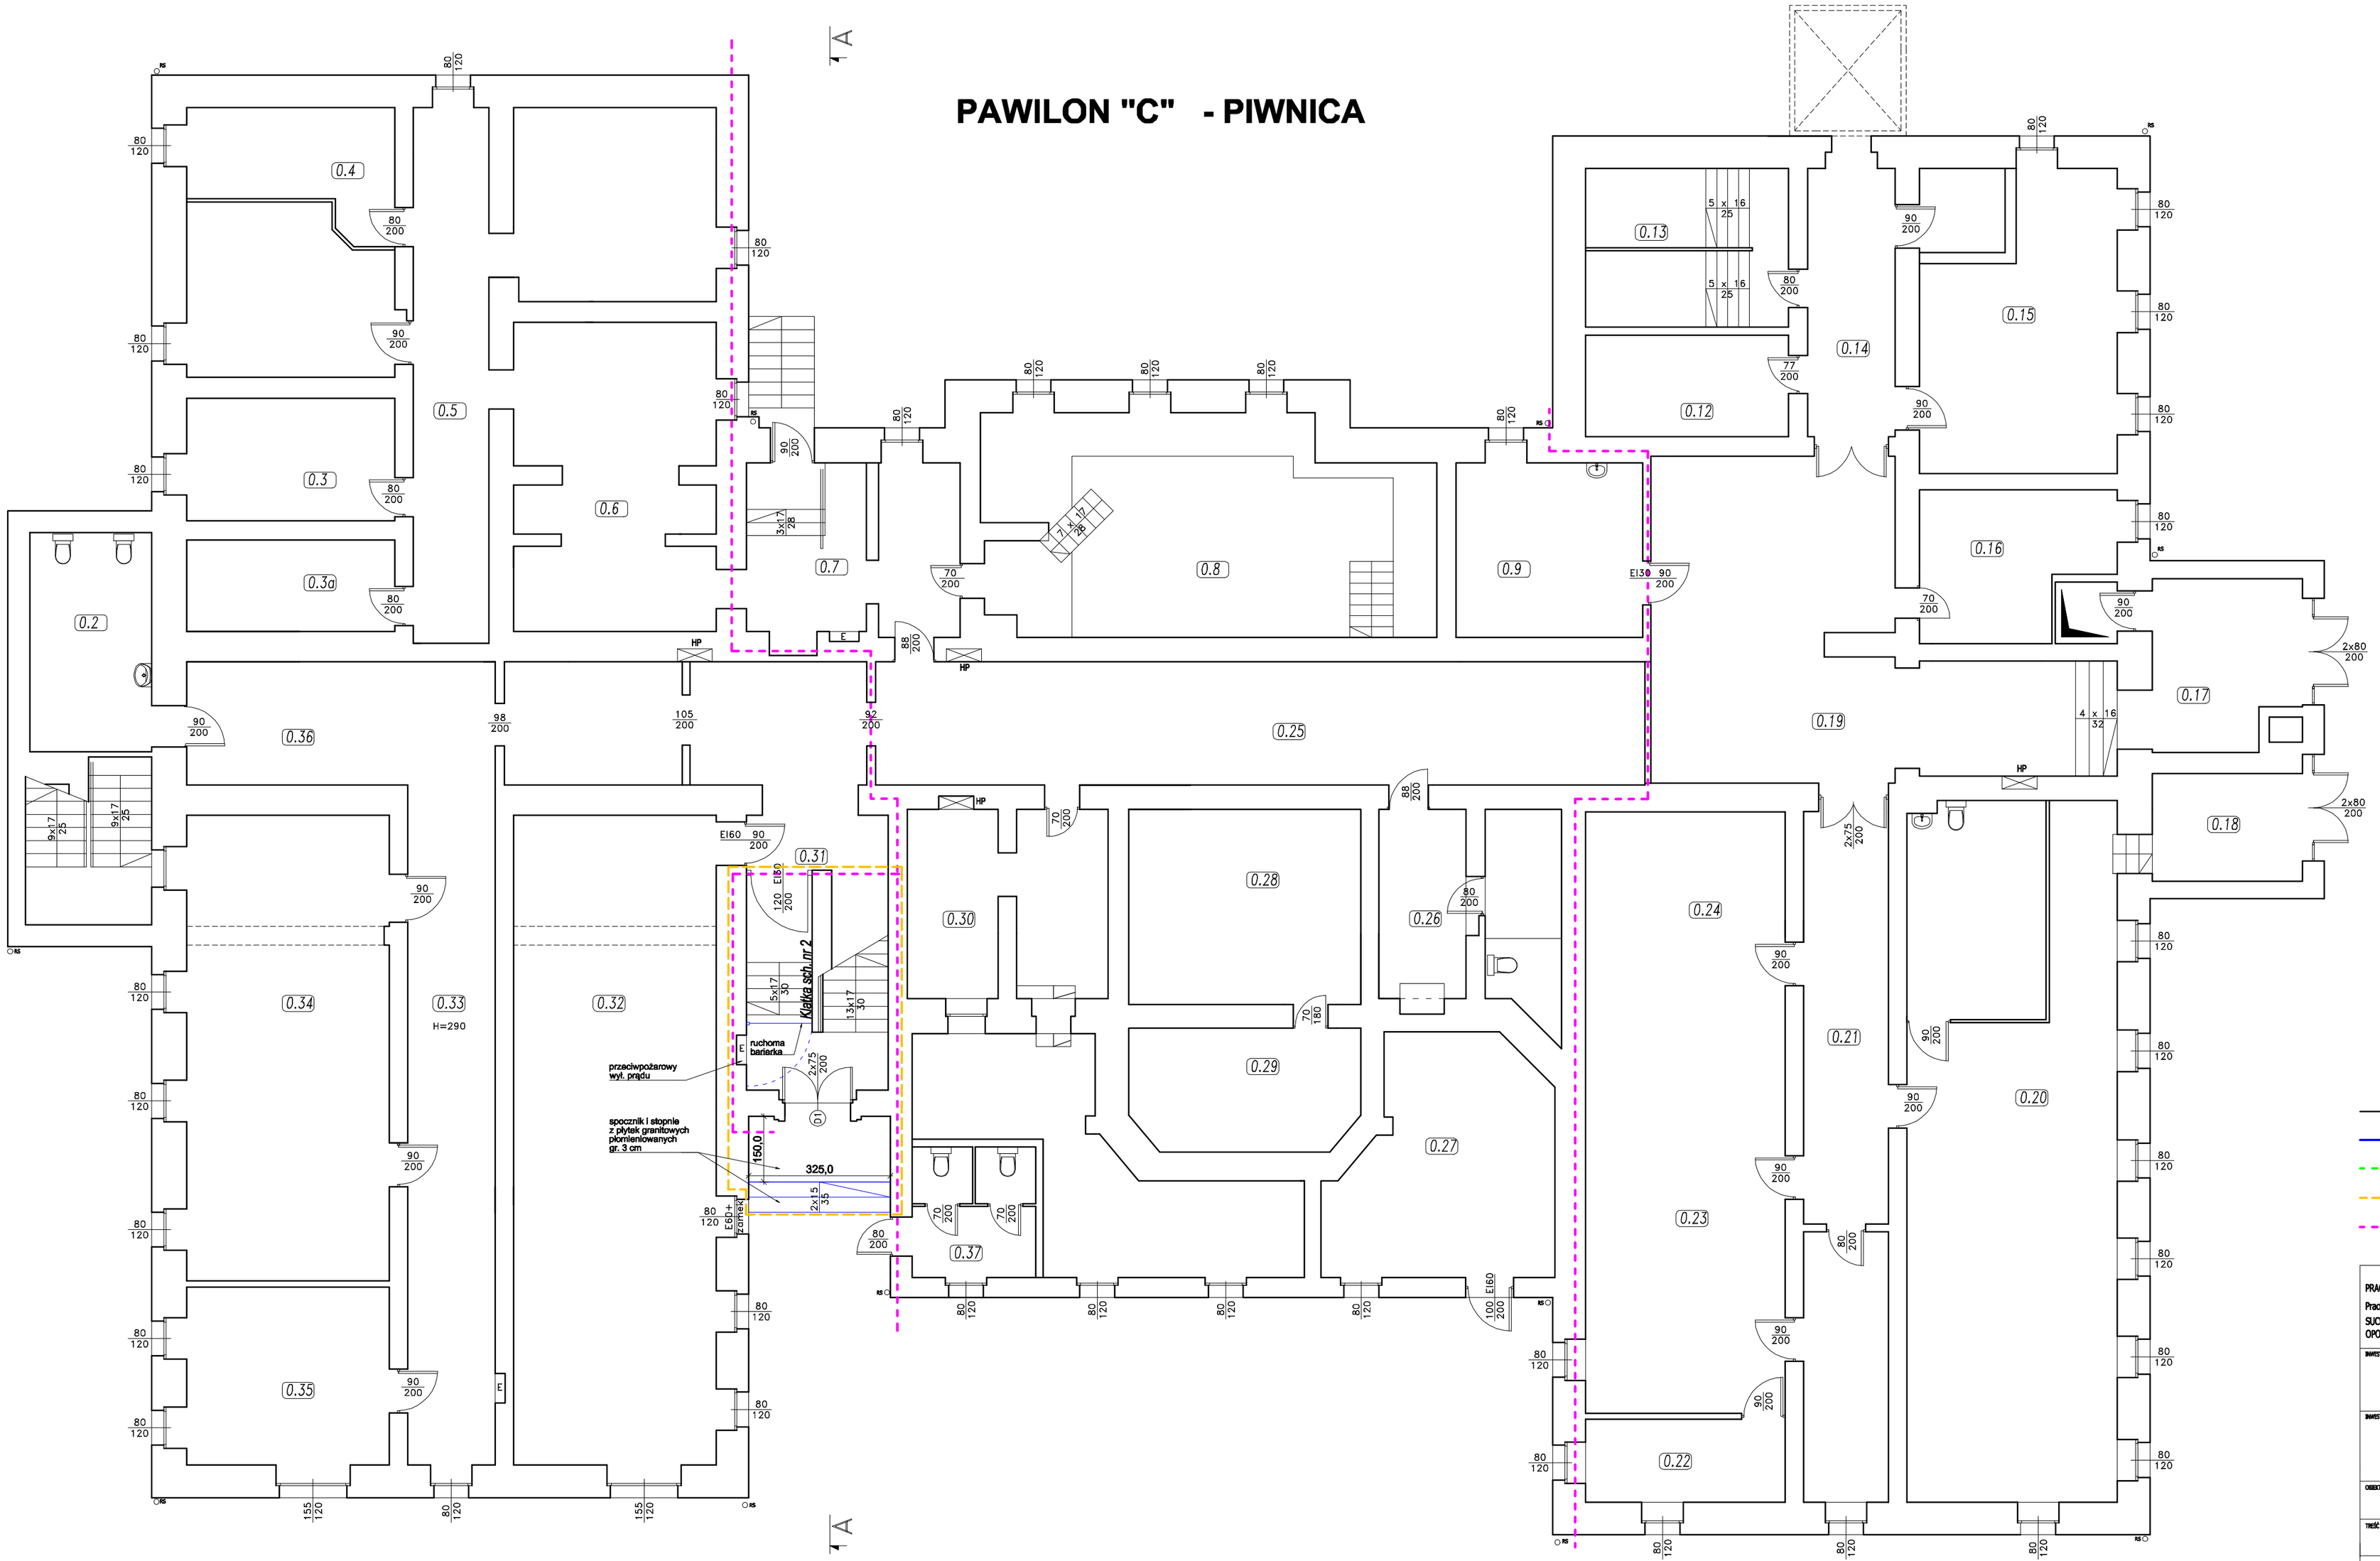

PRACOWNIA PROJEKTOWO KONSERWATORSKA "PROKON"

PROKON S.C

Pracownie:
SUCHY BÓR 46-053, ul. Kasztanowa 15, tel./fax (+48 77) 421 97 84, tel. kom. (0601) 921 008, e-mail: kowla@interia.pl
OPOLE 45-083, ul. Barlickiego 13, tel./fax (+48 77) 454 76 11, e-mail: kowla@interia.pl

INWESTOR

Samodzielny Wojewódzki Szpital dla Nerwowo i Psychicznie Chorych
im. Ks. B-pa Józefa Nathana
ul. Szpitalna 18, 48 - 140 Branice

INWESTYCJA

PRZEBUDOWA BUDYNKU-PAWILON "C"

OBIEKT

ODDZIAŁ PSYCHIATRYCZNY-PAWILON "C"

TREŚĆ RYSUNKU

RZUT PIWNIC

ARCHITEKTURA	PROJEKTOWAŁ: mgr inż. arch. S. Kalina	NR UPRAWNIEŃ 06/OPO/KO/2014	PODPIS	DATA 10.08. 2016	STADIUM: PROJEKT WYKONAWCZY
	SPRAWDZIŁ: mgr inż. arch. P. Siwanik	NR UPRAWNIEŃ 17/06/OOA	PODPIS	DATA 10.08. 2016	
KONSTRUKCJA	PROJEKTOWAŁ:	NR UPRAWNIEŃ	PODPIS	DATA	BRANŻA Architektura
	SPRAWDZIŁ:	NR UPRAWNIEŃ	PODPIS	DATA	SKALA 1:100
OPRACOWAŁ			PODPIS	DATA	NR RYSUNKU 1

WSZELKIE PRAWA AUTORSKIE ZASTRZEŻONE